


RAMA R1 szt.1
RAMA R2 szt.1 (zw. odbicie R1)

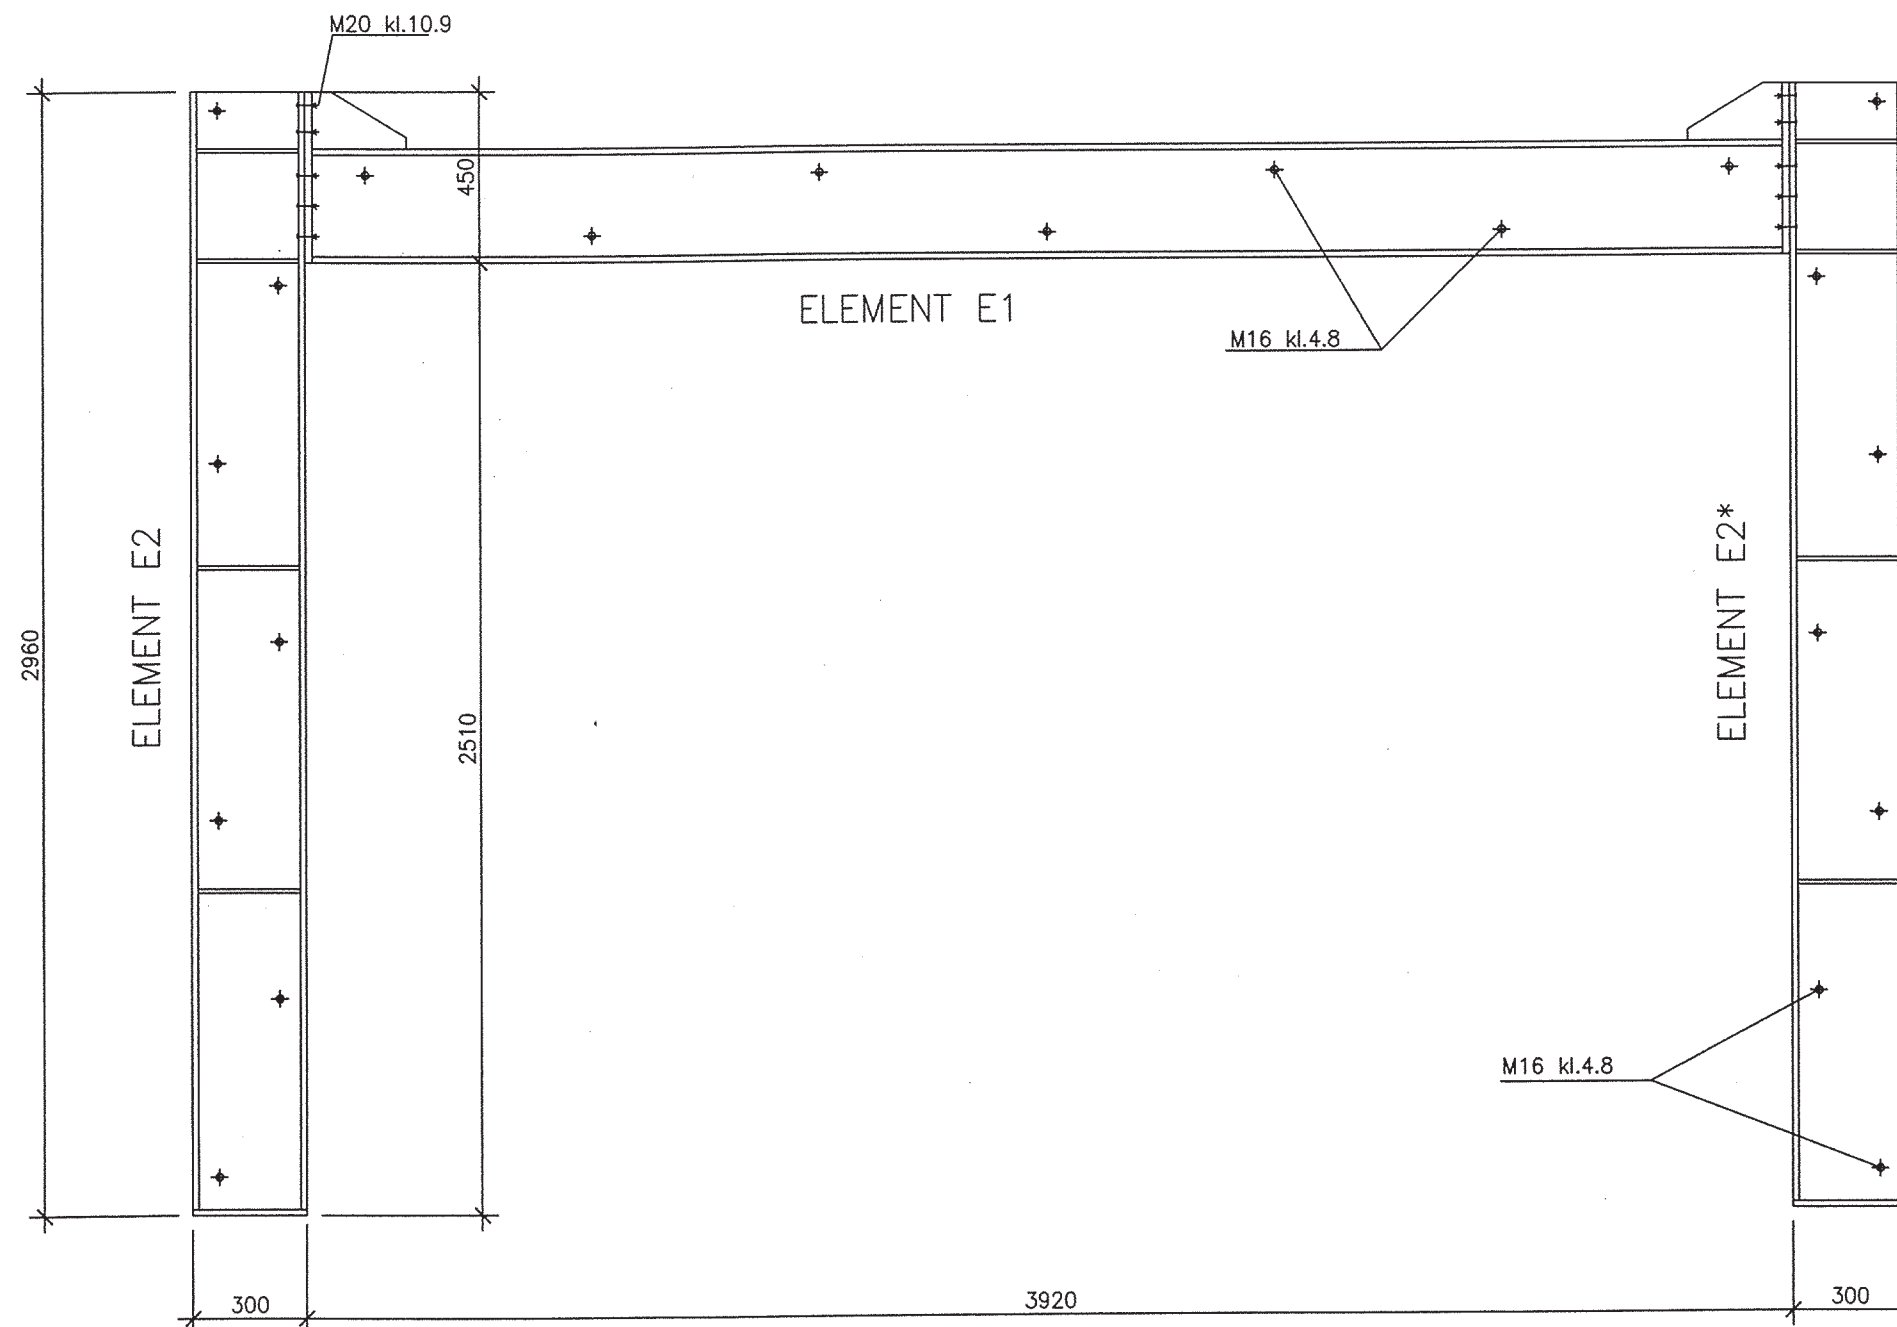

Uwaga:

1. Element E2* – zw. odbicie E2
2. Stal konstrukcyjna St3SX, St3SY
3. Elektroda EA-1.46
4. Śruby połączeniowe elementów E1i E2 kl. 10.9
5. Śruby łączące ramy przez ścianę kl. 4.8

ZAMAWIAJĄCY	OBR BOSMAL w Bielsku-Białej			
TEMAT OPRACOWANIA	Wzmocnienie ściany wiatrowej			
TEMAT RYSUNKU	WIDOK OGÓLNY RAMY WZMACNIAJĄCEJ			
OPRACOWAŁ	mgr inż. Józef Pasierbek nr upr. 88/M/84 <i>J.Pas</i>	SKALA 1:50	DATA styczeń 2009	NR RYS. 3