


ELEMENT E1 szt.2

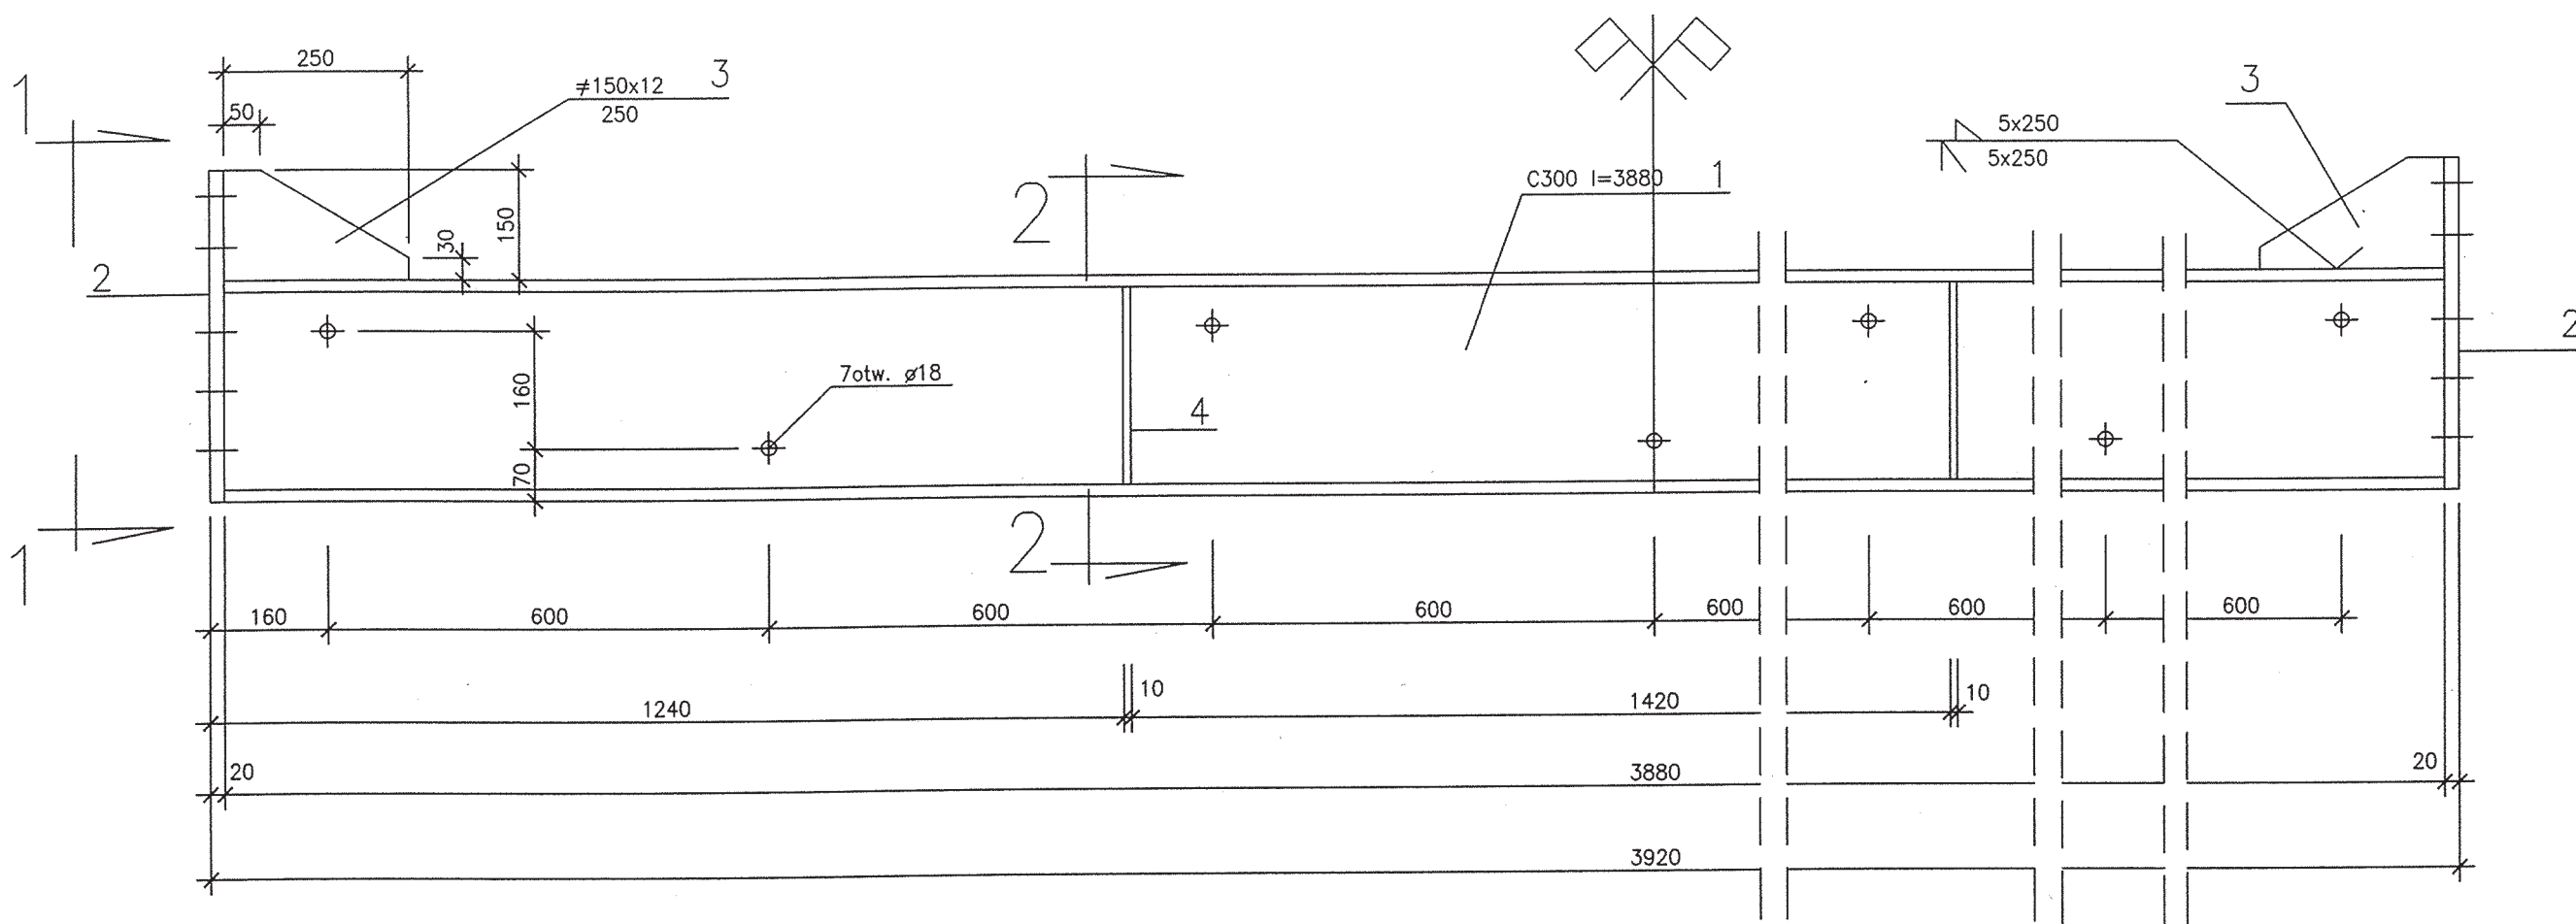



1 - 1

2-2

Uwaga:

1. Stal konstrukcyjna St3SX, St3SY
2. Elektroda EA-1.46
3. Śruby połączeniowe elementów E1i E2 kl. 10.9
4. Śruby łączące ramy przez ścianę kl. 4.8
5. Wykaz stali nr 1

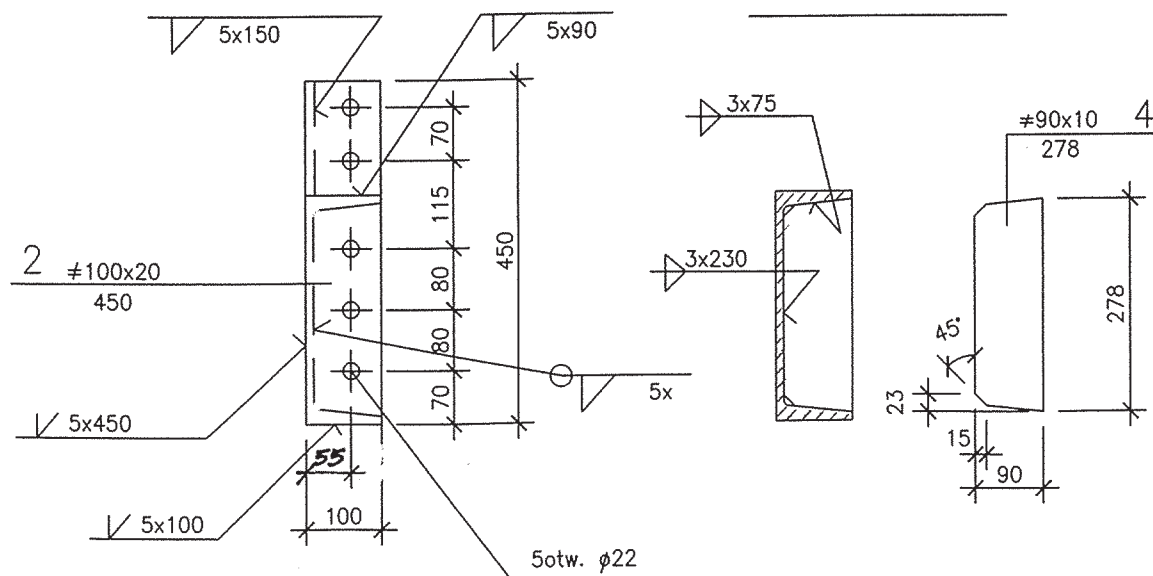

ZAMAWIAJĄCY	OBR BOSMAL w Bielsku-Białej			
TEMAT OPRACOWANIA	Wzmocnienie ściany wiatrowej			
TEMAT RYSUNKU	Rama wzmacniająca ELEMENT E1			
OPRACOWAŁ	mgr inż. Józef Pasierbek nr upr. 88/M/84 	SKALA 1:10	DATA styczeń 2009	NR RYS 4