


SCHEMAT MONTAŻOWY WZMOCNIENIA

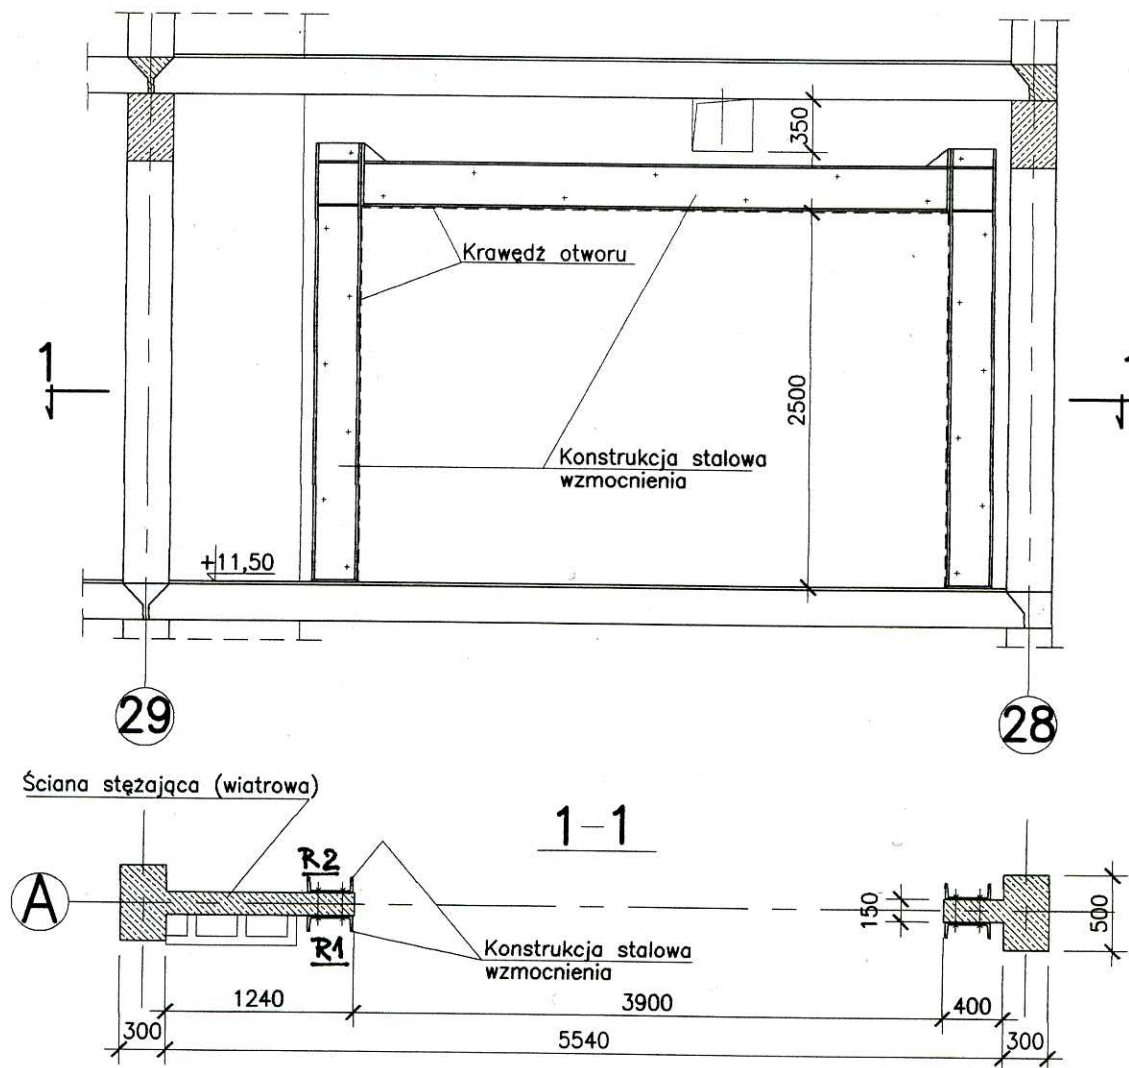

Rozpatrywać łącznie z rys. 1,2 i 3,4,5

ZAMAWIAJĄCY	OBR BOSMAL w Bielsku – Białej			
TEMAT OPRACOWANIA	Wzmocnienie ściany wiatrowej			
TEMAT RYSUNKU	SCHEMAT MONTAŻOWY WZMOCNIENIA			
OPRACOWAŁ	mgr inż. Józef Pasierbek nr upr. 88/M/84 <i>Pasierbek</i>	SKALA 1:50	DATA Styczeń 2009	NR RYS. 2